


2. H.d. Frau
Stark-Rothacher

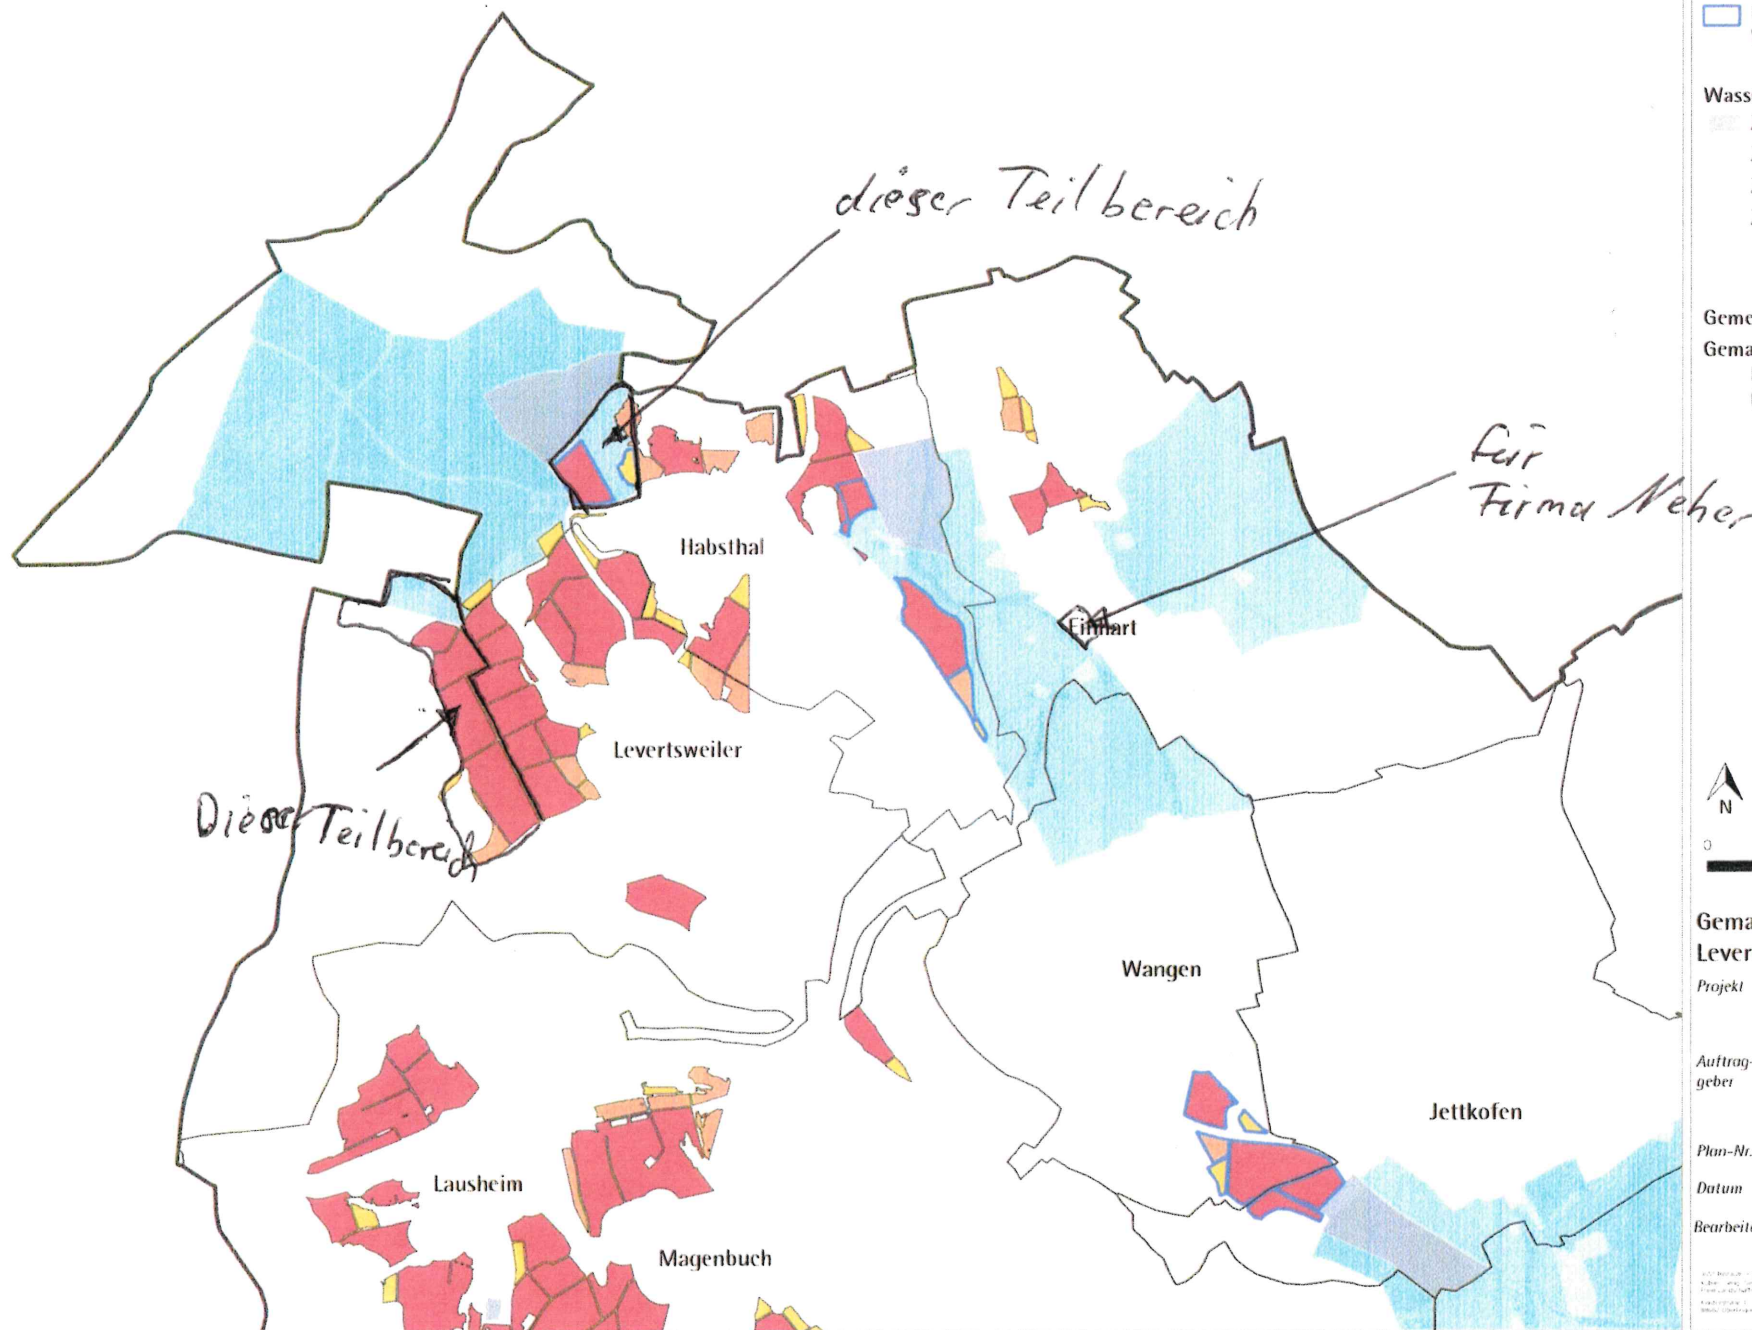

Legende

Bereinigte Potentialflächen

< 1 ha

1-2 ha

> 2 ha

Flächen innerhalb von
Wasserschutzgebieten

Wasserschutzgebietszonen

Zone I und II bzw. IIA

Zone IIB

Zone III und IIIA

Zone IIIB

Gemeindegrenze

Gemarkungsgrenze

Bebaute Flächen
(aus LUBW Barriere
Offenlandbiotope)



0 500 1.000 m

Gemarkungen Einhart, Levertweiler und Habsthal

Projekt PV-Potential Ostrach

Auftrag-
geber Gemeinde Ostrach
Hauptstraße 19
88356 Ostrach

Plan-Nr. 2590/5 Plangröße DIN A3

Datum 02.11.2021 Maßstab 1:25.000

Bearbeiter(in) Vornehm, Dettinger

Umfeld: Ostrach, Wangen, Jettkofen
Karte: Ostrach, Wangen, Jettkofen
Karte: Ostrach, Wangen, Jettkofen
Karte: Ostrach, Wangen, Jettkofen