


Gemeinde OSTRACH

VIELFALT.LEBEN.SEIN.

Ortsteil Wangen

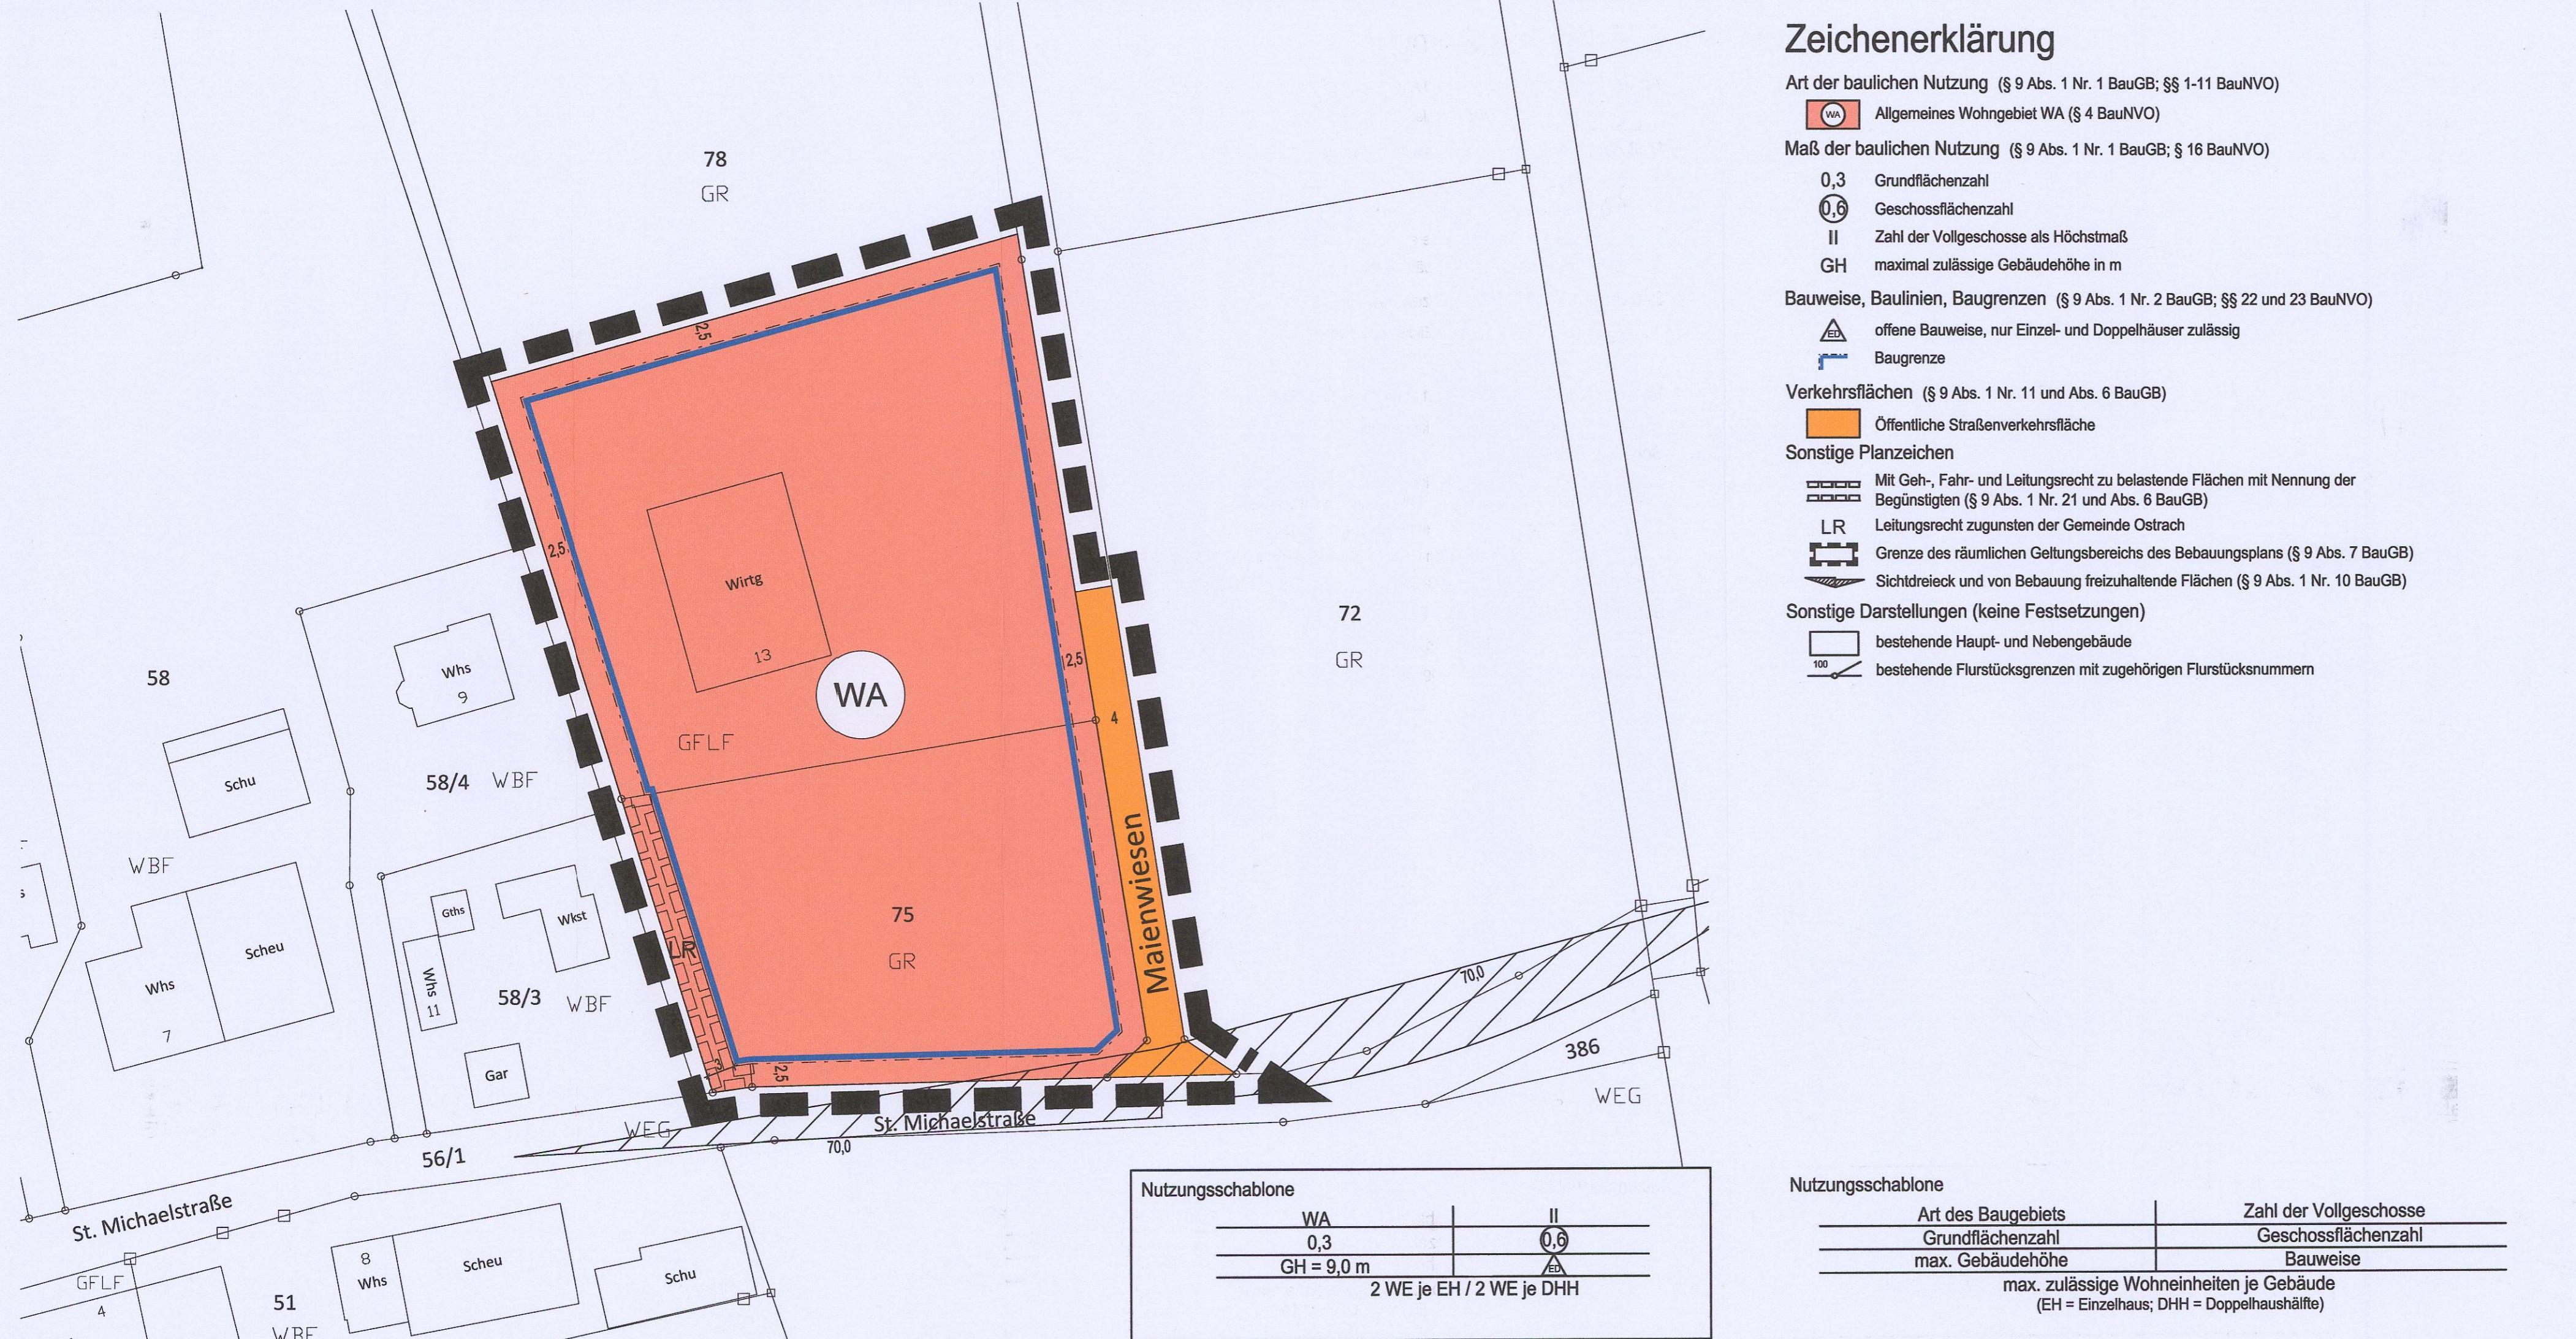

Bebauungsplan und örtliche Bauvorschriften "Maienwiesen"

Verfahrensdaten

Aufstellungsbeschluss 18.12.2019
Offenlage 12.03.2021 - 19.04.2021
Satzungsbeschluss 17.05.2021

Ausfertigungsvermerk:
Es wird bestätigt, dass der Inhalt dieses Planes sowie die zugehörigen planungsrechtlichen Festsetzungen und die örtlichen Bauvorschriften mit den hierzu ergangenen Beschlüssen des Gemeinderates der Gemeinde Ostrach übereinstimmen.

Ostrach, den 25. Mai 2021



Bekanntmachungsvermerk:
Es wird bestätigt, dass der Satzungsbeschluss gem. § 10 Abs. 3 BauGB öffentlich bekannt gemacht worden ist. Tag der Bekanntmachung und somit Tag des Inkrafttretens ist der 27. Mai 2021

27. Mai 2021

Die Planunterlage nach dem Stand vom November 2018 entspricht den Anforderungen des § 1 PlanZVO vom 04.05.2017
Verwendetes Koordinatensystem: ETRS89/UTM

Plandaten

M. 1 / 500
Im Planformat: 765 x 297

Planstand: 17.05.2021
Projekt-Nr.: S-19-198
Bearbeiter: Burg / Haug
21-05-17 BPL Maienwiesen Planzeichnung (21-04-30).dwg

0 5 10 m
25 m
50 m

fsp.stadtplanung Burg
Fahle Stadtplaner Partnerschaft mbB
Schwabentorring 12, 79098 Freiburg
Fon 0761/36875-0, www.fsp-stadtplanung.de



Nutzungsschablone		Zahl der Vollgeschosse	
Art des Baugebiets	Grundflächenzahl	Geschossflächenzahl	Bauweise
WA	0,3	0,6	EA
max. Gebäudehöhe			
max. zulässige Wohneinheiten je Gebäude (EH = Einzelhaus; DHH = Doppelhaushälfte)			